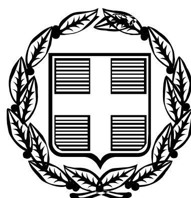


ΕΦΗΜΕΡΙΣ ΤΗΣ ΚΥΒΕΡΝΗΣΕΩΣ

ΤΗΣ ΕΛΛΗΝΙΚΗΣ ΔΗΜΟΚΡΑΤΙΑΣ

ΤΕΥΧΟΣ ΤΕΤΑΡΤΟ **Αρ. Φύλλου 433**

2 Σεπτεμβρίου 2010

ΠΕΡΙΕΧΟΜΕΝΑ

ΑΠΟΦΑΣΕΙΣ

ΑΠΟΦΑΣΕΙΣ

Αριθ. Δ13α. 1212 (1)

Καθορισμός της χρήσης δημοτικού αγροτεμαχίου στον Πολυπλάτανο Ν. Ημαθίας, για την εγκατάσταση κτηνοτροφικής μονάδας.

Ο ΝΟΜΑΡΧΗΣ ΗΜΑΘΙΑΣ

Έχοντας υπόψη:

1. Την υπ’ αριθμ. 146/2007 απόφαση Δημοτικού Συμβουλίου Ειρηνούπολης με την οποία αποφασίζεται η παραχώρηση στον Δουλγερίδη Μάριο του Δημητρίου δημοτικής έκτασης συνολικού εμβαδού 4.236,38 τ.μ. από το υπ’ αριθμ. 135 αγροτεμαχίου στην εκτός σχεδίου περιοχή Πολυπλάτανου Δήμου Ειρηνούπολης.

2. Την με αριθμό 25/2008 απόφαση Δημοτικού Συμβουλίου Ειρηνούπολης με την οποία αποφασίζεται ο χαρακτηρισμός της χρήσης για εγκατάσταση κτηνοτροφικής μονάδας.

3. Τις διατάξεις του άρθρου 3 του Ν. 1512/85(ΦΕΚ 44 Α/ 11-1-85) σύμφωνα με τις οποίες για εκποίηση ή παραχώρηση έκταση γης από τους ΟΤΑ πρέπει να προηγηθεί προσδιορισμός της χρήσης γης.

4. Την υπ’ αριθμ. 305/23-5-2008 εισήγηση της Π. Ιωσηφίδου Προϊσταμένης του Τμήματος Πολεοδομίας Νάουσας.

5. Το υπηρεσιακό σημείωμα του τμήματος Αγροτικού κτηνιατρείου Νάουσας.

6. Την έγκριση του ΣΧΟΠ Ν. Ημαθίας όπως αυτή εκφράζεται στο 2ο/26-3-2010 πρακτικό - θέμα 3ο με την επιφύλαξη να δοθεί ιδιαίτερη προσοχή στις προϋποθέσεις των περιβαλλοντικών όρων που ορίζονται από την Περιβαλλοντική νομοθεσία και των Αρχαιολογικών όρων που ορίζονται από την αρχαιολογική νομοθεσία, αποφασίζουμε:

Τον καθορισμό της χρήσης τμήματος του 135 αγροτεμαχίου στη θέση Γήπεδο εκτός σχεδίου Πολυπλάτανου Δ. Ειρηνούπολης, όπως διακρίνεται στο συνημμένο τοπογραφικό διάγραμμα του πολιτικού μηχανικού Τ.Ε. Λαζαρίδη Στέφανου, με στοιχεία Θ΄Κ΄Λ΄Θ΄ και εμβαδόν 4.236,38 τ.μ. σε χώρο εγκατάστασης κτηνοτροφικής μονάδας.

Από τις κανονιστικές διατάξεις της απόφασης αυτής δεν προκαλείται δαπάνη σε βάρος του κρατικού προϋπολογισμού ή του προϋπολογισμού της Νομαρχιακής Αυτοδιοίκησης ή του οικείου Ο.Τ.Α.

Κατά της απόφασης αυτής επιτρέπεται σύμφωνα με το άρθρο 18, παράγραφος 12, του Ν. 2218/94 προσφυγή για παράβαση νόμου στο Γενικό Γραμματέα της Περιφέρειας, εντός αποκλειστικής προθεσμίας 30 ημερών. Κατά τα λοιπά εφαρμόζονται οι διατάξεις του άρθρου 7 του Ν. 2839/2000.

Η απόφαση αυτή να δημοσιευθεί στην Εφημερίδα της Κυβερνήσεως.

Βέροια, 2 Ιουνίου 2010

Ο Νομάρχης

ΚΩΣΤΑΣ ΚΑΡΑΠΑΝΑΓΙΩΤΙΔΗΣ

ΑΓΡΟΚΤΗΜΑ ΑΡΣΕΝΙΟΥ

ΟΡ. ΔΙΑΝΟΜΗ 1934


ΛΕΙΒΑΔΙ


135


Υφιστάμενος Χωματόδρομος

Κέντρο
40° 39' -1° 33'
Οριστική Διανομή 1934
Συμπληρωματική Διανομή 1967

ΕΘΝΙΚΟ ΤΥΠΟΓΡΑΦΕΙΟ
Για τεχνικούς λόγους στο σχεδιάγραμμα, έγινε σμίκρυνση, κατά ποσοστό 39%

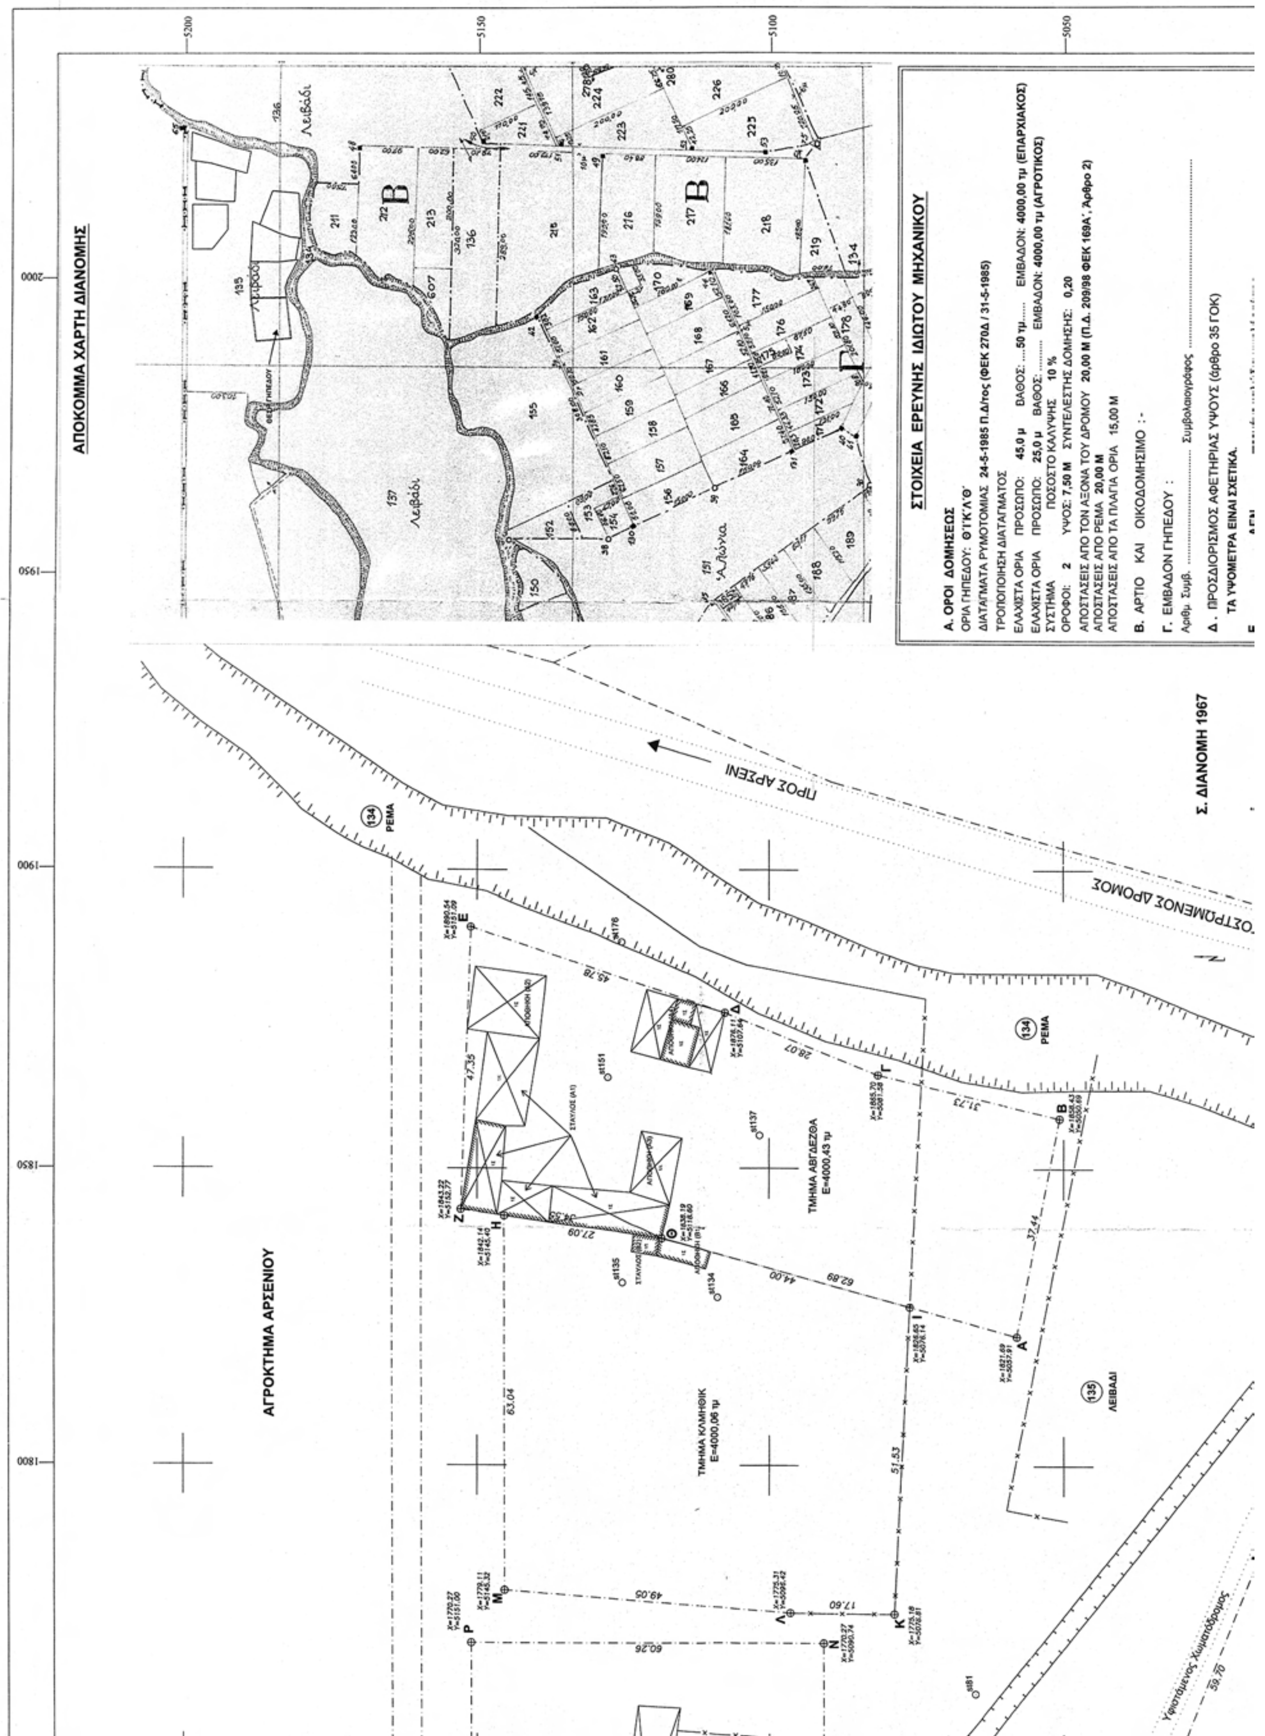
ΑΠΟΚΟΜΜΑ ΧΑΡΤΗ ΔΙΑΝΟΜΗΣ
ΣΤΟΙΧΕΙΑ ΕΡΕΥΝΗΣ ΙΔΙΩΤΟΥ ΜΗΧΑΝΙΚΟΥ
Α. ΟΡΟΙ ΔΟΜΗΣΕΩΣ
ΟΡΙΑ ΓΗΠΕΔΟΥ: Θ'Ι'Κ'Λ'Θ'
ΔΙΑΤΑΓΜΑΤΑ ΡΥΜΟΤΟΜΙΑΣ 24-5-1985 Π.Δ/τος (ΦΕΚ 270Δ / 31-5-1985)
ΤΡΟΠΟΠΟΙΗΣΗ ΔΙΑΤΑΓΜΑΤΟΣ
ΕΛΑΧΙΣΤΑ ΟΡΙΑ ΠΡΟΣΩΠΟ: 45,0 μ ΒΑΘΟΣ: ....50 τμ...... ΕΜΒΑΔΟΝ: 4000,00 τμ (ΕΠΑΡΧΙΑΚΟΣ)
ΕΛΑΧΙΣΤΑ ΟΡΙΑ ΠΡΟΣΩΠΟ: 25,0 μ ΒΑΘΟΣ: .... ΕΜΒΑΔΟΝ: 4000,00 τμ (ΑΓΡΟΤΙΚΟΣ)
ΣΥΣΤΗΜΑ ΠΟΣΟΣΤΟ ΚΑΛΥΨΗΣ 10 %
ΟΡΟΦΟΙ: 2 ΥΨΟΣ: 7,50 Μ ΣΥΝΤΕΛΕΣΤΗΣ ΔΟΜΗΣΗΣ: 0,20
ΑΠΟΣΤΑΣΕΙΣ ΑΠΟ ΤΟΝ ΑΞΟΝΑ ΤΟΥ ΔΡΟΜΟΥ 20,00 Μ (Π.Δ. 209/98 ΦΕΚ 169Α', Άρθρο 2)
ΑΠΟΣΤΑΣΕΙΣ ΑΠΟ ΡΕΜΑ 20,00 Μ
ΑΠΟΣΤΑΣΕΙΣ ΑΠΟ ΤΑ ΠΛΑΓΙΑ ΟΡΙΑ 15,00 Μ
Β. ΑΡΤΙΟ ΚΑΙ ΟΙΚΟΔΟΜΗΣΙΜΟ : -
Γ. ΕΜΒΑΔΟΝ ΓΗΠΕΔΟΥ :
Αριθμ. Συμβ. .... Συμβολαιογράφος ....
Δ. ΠΡΟΣΔΙΟΡΙΣΜΟΣ ΑΦΕΤΗΡΙΑΣ ΥΨΟΥΣ (άρθρο 35 ΓΟΚ)
ΤΑ ΥΨΟΜΕΤΡΑ ΕΙΝΑΙ ΣΧΕΤΙΚΑ.
Σ. ΔΙΑΝΟΜΗ 1967
ΠΡΟΣ ΑΡΣΕΝΙ
ΑΣΦΑΛΤΟΣΤΡΩΜΕΝΟΣ ΔΡΟΜΟΣ
134 ΡΕΜΑ
135 ΛΕΙΒΑΔΙ
ΑΓΡΟΚΤΗΜΑ ΑΡΣΕΝΙΟΥ
ΤΜΗΜΑ ΑΒΓΔΕΖΘΑ
Ε=4000,43 τμ
ΤΜΗΜΑ ΚΛΜΗΘΙΚ
Ε=4000,06 τμ
ΣΤΑΥΛΟΣ
Υφιστάμενος Χωματόδρομος

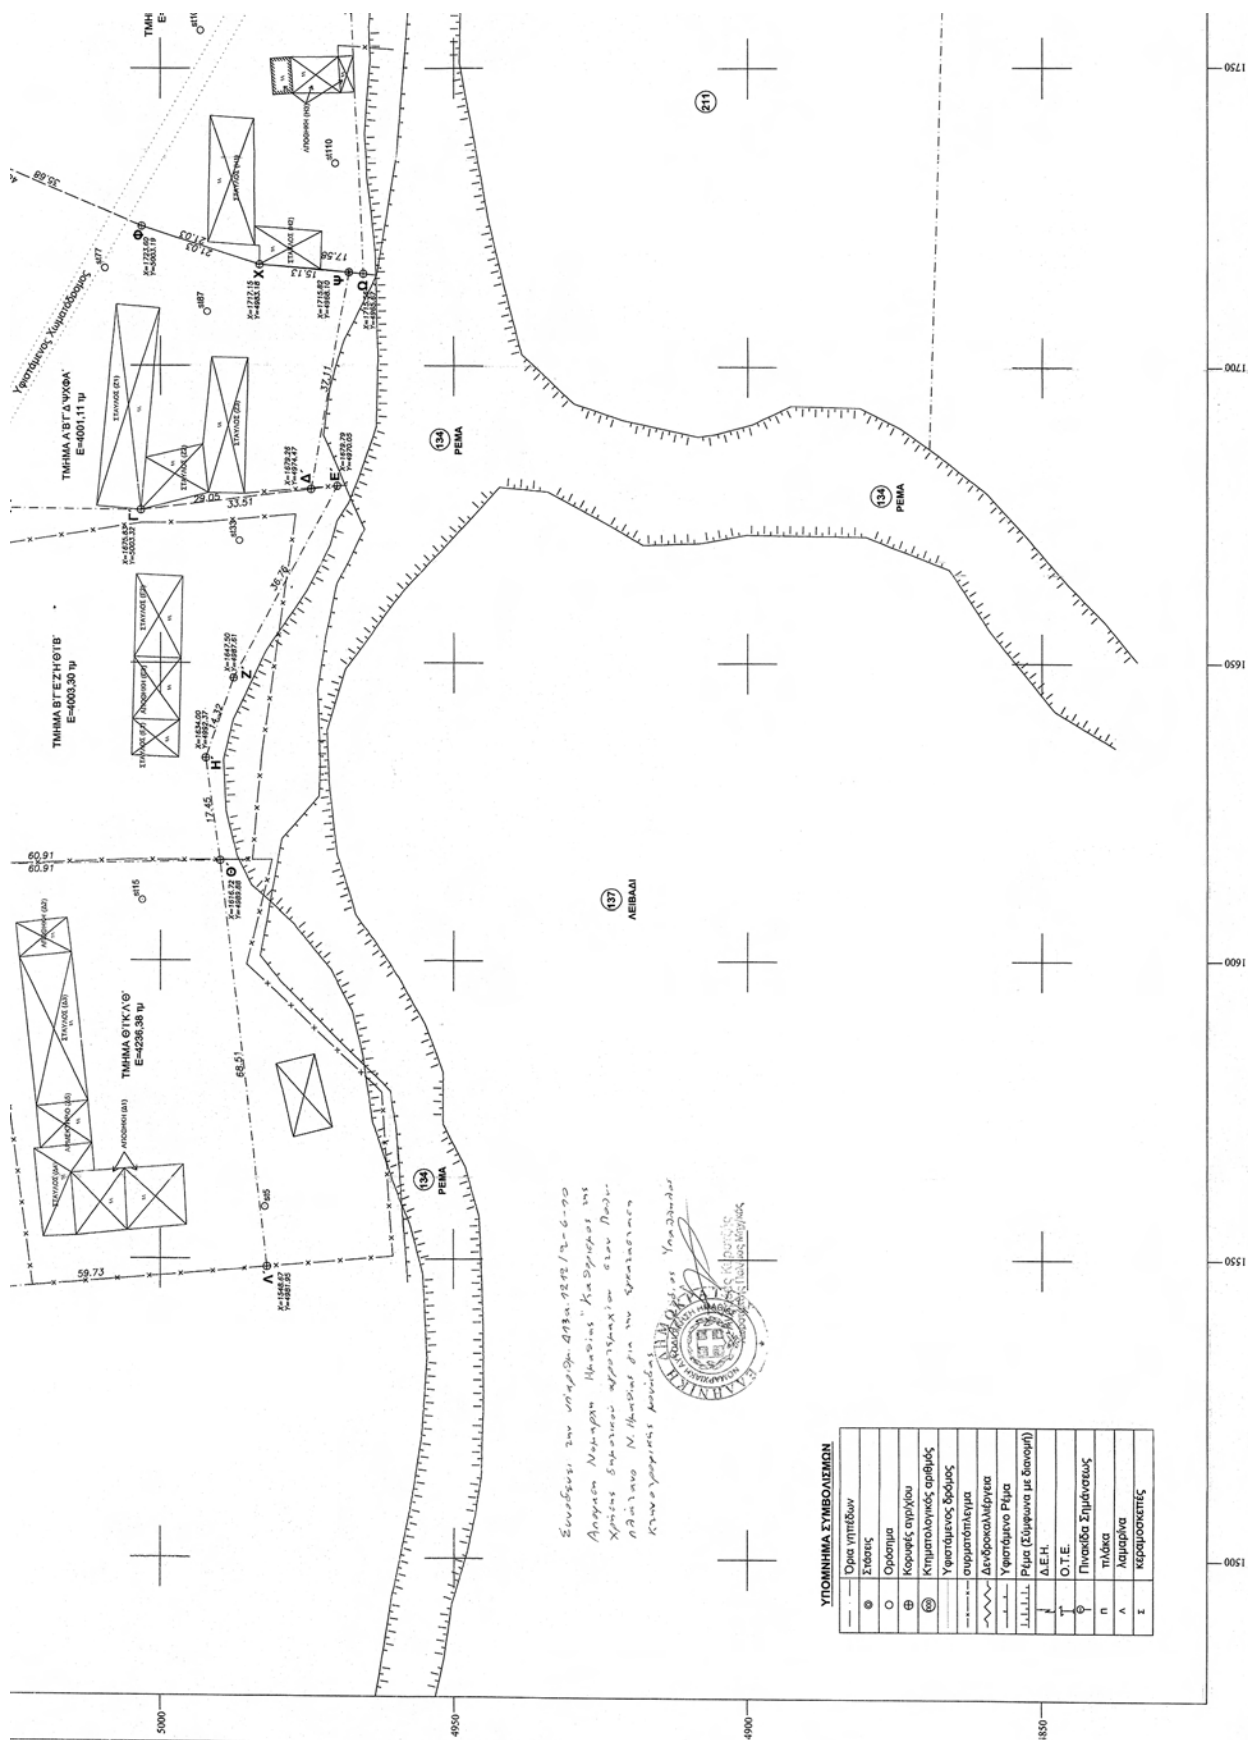
Υφιστάμενος Χωματόδρομος
ΤΜΗΜΑ Α'Β'Γ'Δ'ΨΧΦΑ'
Ε=4001,11 τμ
ΤΜΗΜΑ Β'Γ'Ε'Ζ'Η'Θ'Τ'Β'
Ε=4003,30 τμ
ΤΜΗΜΑ Θ'Τ'Κ'Λ'Θ'
Ε=4236,38 τμ
134
ΡΕΜΑ
137
ΛΕΙΒΑΔΙ
211
ΥΠΟΜΝΗΜΑ ΣΥΜΒΟΛΙΣΜΩΝ
Όρια γηπέδων
Στάσεις
Ορόσημα
Κορυφές αγρ/χίου
Κτηματολογικός αριθμός
Υφιστάμενος δρόμος
συρματόπλεγμα
Δενδροκαλλιέργεια
Υφιστάμενο Ρέμα
Ρέμα (Σύμφωνα με διανομή)
Δ.Ε.Η.
Ο.Τ.Ε.
Πινακίδα Σημάνσεως
πλάκα
λαμαρίνα
κεραμοσκεπές
1750
1700
1650
1600
1550
1500
5000
4950
4900
4850

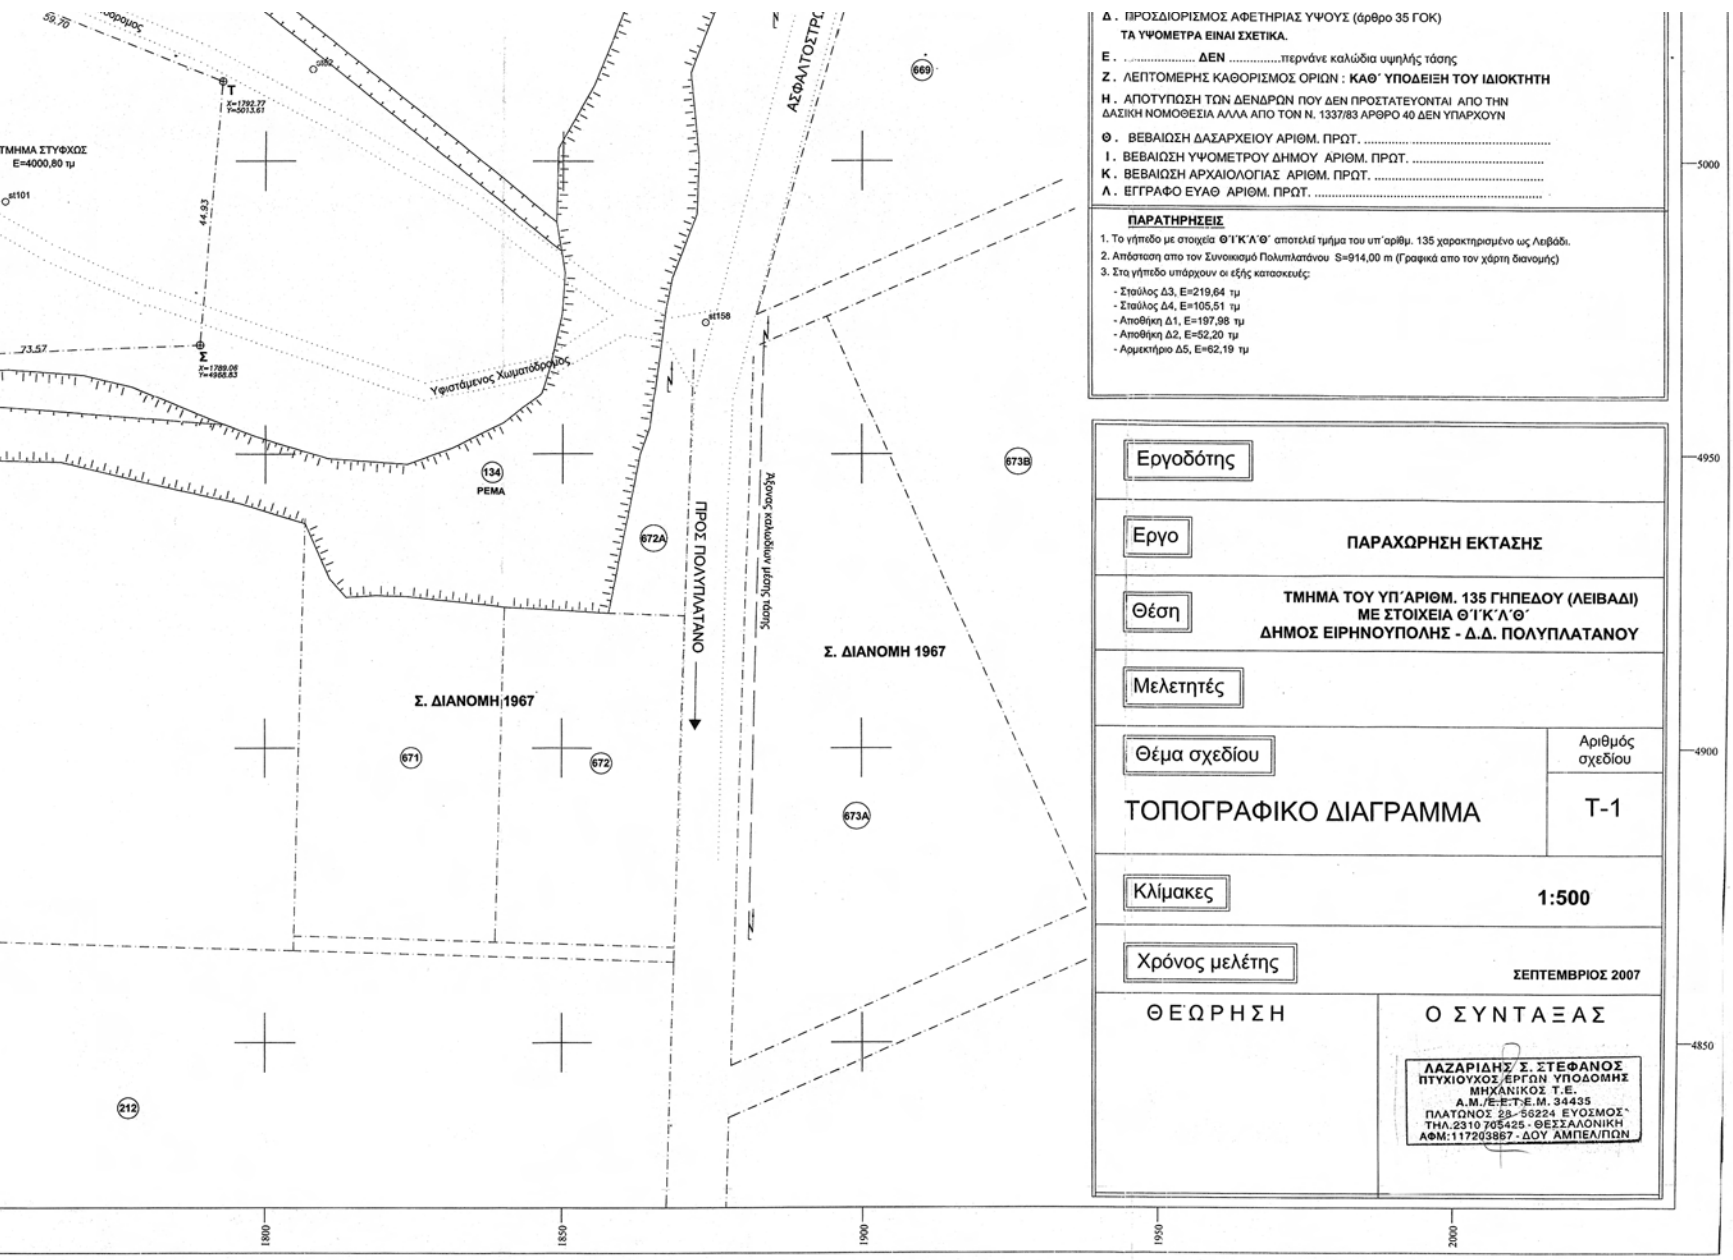

Δ. ΠΡΟΣΔΙΟΡΙΣΜΟΣ ΑΦΕΤΗΡΙΑΣ ΥΨΟΥΣ (άρθρο 35 ΓΟΚ)
ΤΑ ΥΨΟΜΕΤΡΑ ΕΙΝΑΙ ΣΧΕΤΙΚΑ.
Ε. .... ΔΕΝ ....περνάνε καλώδια υψηλής τάσης
Ζ. ΛΕΠΤΟΜΕΡΗΣ ΚΑΘΟΡΙΣΜΟΣ ΟΡΙΩΝ : ΚΑΘ΄ ΥΠΟΔΕΙΞΗ ΤΟΥ ΙΔΙΟΚΤΗΤΗ
Η. ΑΠΟΤΥΠΩΣΗ ΤΩΝ ΔΕΝΔΡΩΝ ΠΟΥ ΔΕΝ ΠΡΟΣΤΑΤΕΥΟΝΤΑΙ ΑΠΟ ΤΗΝ ΔΑΣΙΚΗ ΝΟΜΟΘΕΣΙΑ ΑΛΛΑ ΑΠΟ ΤΟΝ Ν. 1337/83 ΑΡΘΡΟ 40 ΔΕΝ ΥΠΑΡΧΟΥΝ
Θ. ΒΕΒΑΙΩΣΗ ΔΑΣΑΡΧΕΙΟΥ ΑΡΙΘΜ. ΠΡΩΤ. ....
Ι. ΒΕΒΑΙΩΣΗ ΥΨΟΜΕΤΡΟΥ ΔΗΜΟΥ ΑΡΙΘΜ. ΠΡΩΤ. ....
Κ. ΒΕΒΑΙΩΣΗ ΑΡΧΑΙΟΛΟΓΙΑΣ ΑΡΙΘΜ. ΠΡΩΤ. ....
Λ. ΕΓΓΡΑΦΟ ΕΥΑΘ ΑΡΙΘΜ. ΠΡΩΤ. ....
ΠΑΡΑΤΗΡΗΣΕΙΣ
1. Το γήπεδο με στοιχεία Θ΄Ι΄Κ΄Λ΄Θ΄ αποτελεί τμήμα του υπ΄αριθμ. 135 χαρακτηρισμένο ως Λειβάδι.
2. Απόσταση απο τον Συνοικισμό Πολυπλατάνου S=914,00 m (Γραφικά απο τον χάρτη διανομής)
3. Στο γήπεδο υπάρχουν οι εξής κατασκευές:
- Σταύλος Δ3, E=219,64 τμ
- Σταύλος Δ4, E=105,51 τμ
- Αποθήκη Δ1, E=197,98 τμ
- Αποθήκη Δ2, E=52,20 τμ
- Αρμεκτήριο Δ5, E=62,19 τμ
Εργοδότης
Εργο
ΠΑΡΑΧΩΡΗΣΗ ΕΚΤΑΣΗΣ
Θέση
ΤΜΗΜΑ ΤΟΥ ΥΠ΄ΑΡΙΘΜ. 135 ΓΗΠΕΔΟΥ (ΛΕΙΒΑΔΙ)
ΜΕ ΣΤΟΙΧΕΙΑ Θ΄Ι΄Κ΄Λ΄Θ΄
ΔΗΜΟΣ ΕΙΡΗΝΟΥΠΟΛΗΣ - Δ.Δ. ΠΟΛΥΠΛΑΤΑΝΟΥ
Μελετητές
Θέμα σχεδίου
Αριθμός σχεδίου
ΤΟΠΟΓΡΑΦΙΚΟ ΔΙΑΓΡΑΜΜΑ
Τ-1
Κλίμακες
1:500
Χρόνος μελέτης
ΣΕΠΤΕΜΒΡΙΟΣ 2007
ΘΕΩΡΗΣΗ
Ο ΣΥΝΤΑΞΑΣ
ΛΑΖΑΡΙΔΗΣ Σ. ΣΤΕΦΑΝΟΣ
ΠΤΥΧΙΟΥΧΟΣ ΕΡΓΩΝ ΥΠΟΔΟΜΗΣ
ΜΗΧΑΝΙΚΟΣ Τ.Ε.
Α.Μ./Ε.Ε.Τ.Ε.Μ. 34435
ΠΛΑΤΩΝΟΣ 28 - 56224 ΕΥΟΣΜΟΣ
ΤΗΛ.2310 705425 - ΘΕΣΣΑΛΟΝΙΚΗ
ΑΦΜ:117203867 - ΔΟΥ ΑΜΠΕΛ/ΠΩΝ
ΤΜΗΜΑ ΣΤΥΦΧΟΣ
E=4000,80 τμ
ΑΣΦΑΛΤΟΣΤΡ
Υφιστάμενος Χωματόδρομος
ΡΕΜΑ
ΠΡΟΣ ΠΟΛΥΠΛΑΤΑΝΟ
Άξονας καλωδίων μέσης τάσης
Σ. ΔΙΑΝΟΜΗ 1967
Σ. ΔΙΑΝΟΜΗ 1967
669
134
672Α
671
672
673Α
673Β
212
st101
st158
Τ
X=1792,77
Y=5013,61
Σ
X=1789,06
Y=4968,83
44,93
73,57
59,70
5000
4950
4900
4850
1800
1850
1900
1950
2000

Αριθ. Δ13α.2088 (2)

Καθορισμός της χρήσης τμήματος του υπ' αριθμ. 176νγ αγροτεμαχίου της σ. διανομής του αγροκτήματος Ασωμάτων Νομού Ημαθίας.

Ο ΝΟΜΑΡΧΗΣ ΗΜΑΘΙΑΣ

Έχοντας υπόψη:

1. Το υπ' αριθ. 2169/7-5-2010 έγγραφο της Δ/νσης Γεωργικής Ανάπτυξης της Π.Κ.Μ.

2. Το αριθ. 7094/2009/15-3-2010 έγγραφο της Δ/νσης Υγείας και Πρόνοιας.

3. Το αριθ. 11325/10-6-2009 έγγραφο της Δ/νσης Γεωργίας.

4. Το αριθ. 6798/21-9-2009 έγγραφο της Δ/νσης Τουρισμού Κεντρικής Μακεδονίας.

5. Το με Α.Π. 5319/5-10-2009 έγγραφο της ΙΖ εφορείας Προϊστορικών και Κλασικών Αρχαιοτήτων.

6. Το με Α.Π. 2742/30-9-2009 έγγραφο της 11ης Εφορείας Βυζαντινών Αρχαιοτήτων.

7. Τις διατάξεις του άρθρου 3 του Ν. 1512/1985 «Τροποποίηση και συμπλήρωση πολεοδομικών διατάξεων, ρύθμιση συναφών θεμάτων και θεμάτων ταμείου νομικών».

8. Τα τοπογραφικά διαγράμματα της εν λόγω έκτασης του τοπογράφου μηχανικού Τσιούμα Σταύρου.

9. Την υπ' αριθμ. 1662/1-6-2010 εισήγηση της Δ/νσης Πολεοδομίας και Περιβάλλοντος.

10. Την από 4-6-2010 θετική γνωμοδότηση του ΣΧΟΠ Ν. Ημαθίας όπως αυτή εκφράζεται στο πρακτικό της 3ης συνεδρίασης θέμα 3ο, αποφασίζουμε:

Τον καθορισμό χρήσης του υπό στοιχεία ΑΒΓΔΕΖΗΘΙΚ-Α τμήματος του υπ' αριθμ. 176νγ αγροτεμαχίου της σ. διανομής 1955 αγρ/τος Ασωμάτων Ν. Ημαθίας εκτάσεως 18957,50 τ.μ., όπως αυτό διακρίνεται στο τοπογραφικό διάγραμμα του τοπογράφου μηχανικού Τσιούμα Σταύρου σε «Χώρο Αμαξοστάσιου».


Από τις κανονιστικές διατάξεις της απόφασης αυτής δεν προκαλείται δαπάνη σε βάρος του κρατικού προϋπολογισμού ή του προϋπολογισμού της Νομαρχιακής Αυτοδιοίκησης ή του οικείου Ο.Τ.Α.

Κατά της απόφασης αυτής επιτρέπεται σύμφωνα με το άρθρο 18, παράγραφος 12, του Ν. 2218/94 προσφυγή για παράβαση νόμου στο Γενικό Γραμματέα της Περιφέρειας, εντός αποκλειστικής προθεσμίας 30 ημερών. Κατά τα λοιπά εφαρμόζονται οι διατάξεις του άρθρου 7 του Ν. 2839/2000.

Η απόφαση αυτή να δημοσιευθεί στην Εφημερίδα της Κυβερνήσεως.

Βέροια, 25 Ιουνίου 2010

Ο Νομάρχης
ΚΩΣΤΑΣ ΚΑΡΑΠΑΝΑΓΙΩΤΙΔΗΣ

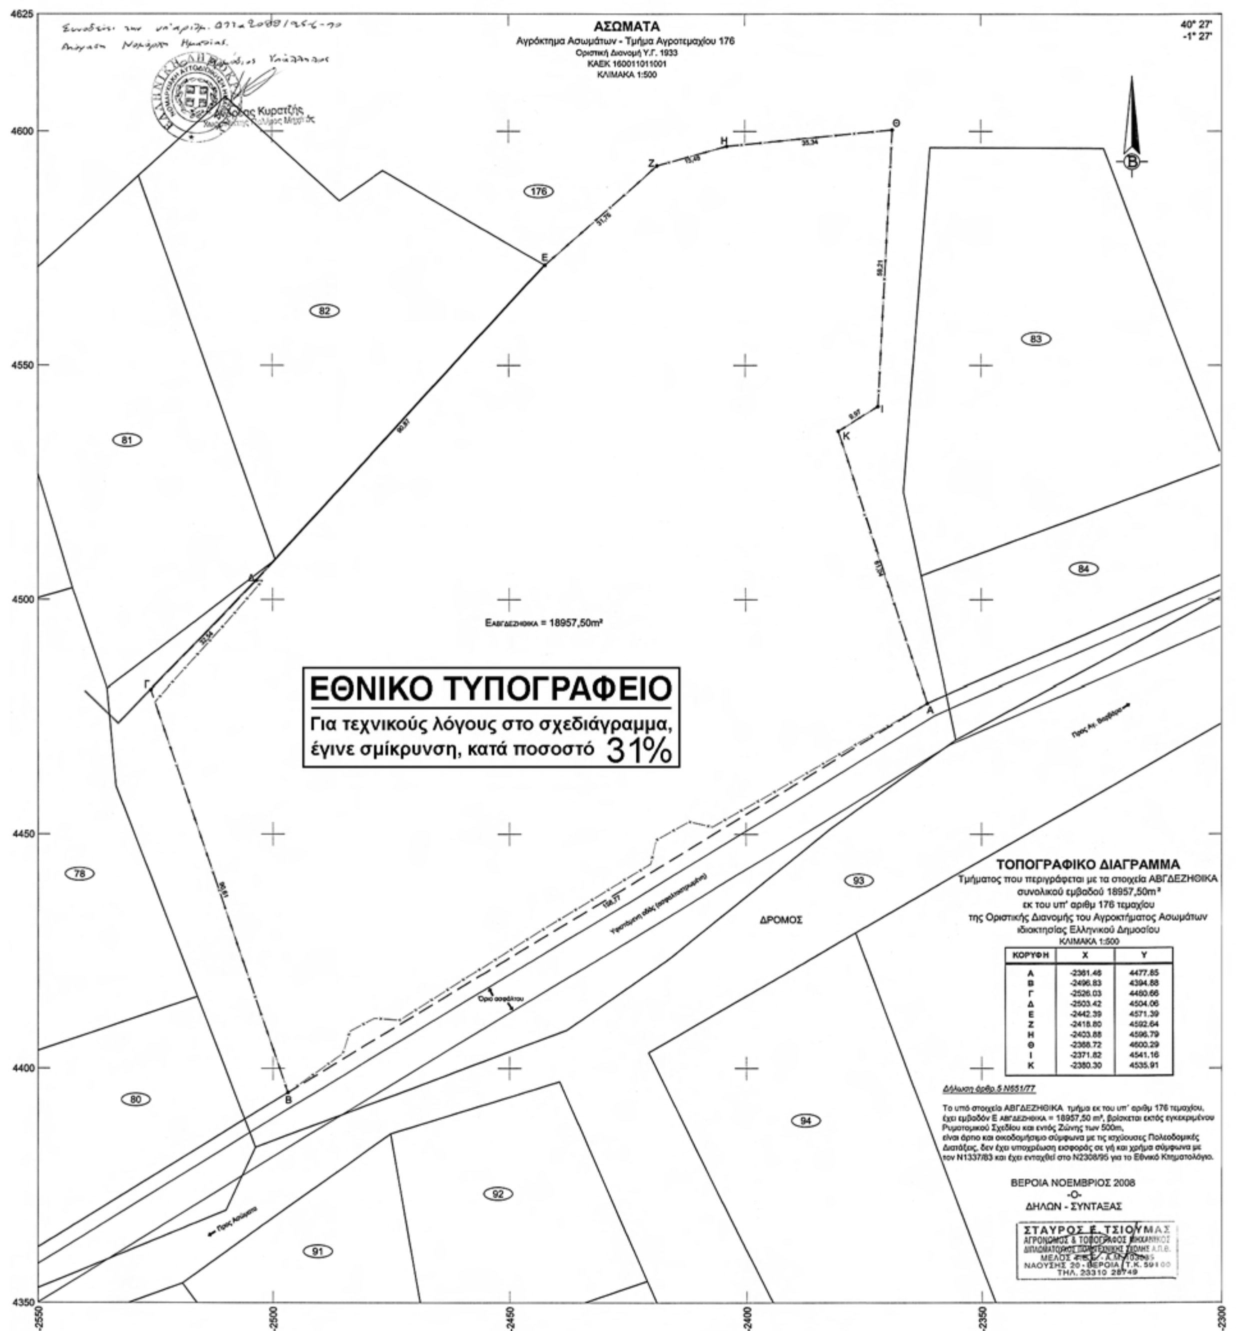

ΚΟΡΥΦΗ	X	Y
Α	-2361.46	4477.85
Β	-2496.83	4394.88
Γ	-2526.03	4480.66
Δ	-2503.42	4504.06
Ε	-2442.39	4571.39
Ζ	-2418.80	4592.64
Η	-2403.88	4596.79
Θ	-2368.72	4600.29
Ι	-2371.82	4541.16
Κ	-2380.30	4535.91

ΕΘΝΙΚΟ ΤΥΠΟΓΡΑΦΕΙΟ

ΕΦΗΜΕΡΙΣ ΤΗΣ ΚΥΒΕΡΝΗΣΕΩΣ

ΠΕΡΙΦΕΡΕΙΑΚΑ ΓΡΑΦΕΙΑ ΠΩΛΗΣΗΣ Φ.Ε.Κ.

ΘΕΣΣΑΛΟΝΙΚΗ - Βασ. Όλγας 227	**23104 23956**	**ΚΟΜΟΤΗΝΗ** - Δημοκρατίας 1	**25310 22858**
ΠΕΙΡΑΙΑΣ - Ευρυπίδου 63	**210 4135228**	**ΛΑΡΙΣΑ** - Διοικητήριο	**2413 506449**
ΠΑΤΡΑ - Πανεπιστημίου 254 -Κτήριο Β	**2613 613428**	**ΗΡΑΚΛΕΙΟ** - Πεδιάδος 2	**2810 300781**
ΙΩΑΝΝΙΝΑ - Διοικητήριο	**26510 87215**	**ΜΥΤΙΛΗΝΗ** - Πλ. Κωνσταντινουπόλεως 1	**2251 352100**

ΤΙΜΗ ΠΩΛΗΣΗΣ ΦΥΛΛΩΝ ΤΗΣ ΕΦΗΜΕΡΙΔΟΣ ΤΗΣ ΚΥΒΕΡΝΗΣΕΩΣ

Σε έντυπη μορφή:

- Για τα Φ.Ε.Κ. από 1 έως 16 σελίδες σε 1 € προσαυξανόμενη κατά 0,20 € για κάθε επιπλέον οκτασέλιδο ή μέρος αυτού.
- Για τα φωτοαντίγραφα Φ.Ε.Κ. σε 0,15 € ανά σελίδα.

Σε μορφή DVD/CD:

Τεύχος	Ετήσια έκδοση	Τριμηνιαία έκδοση	Μηνιαία έκδοση
Α΄	150 €	40 €	15 €
Β΄	300 €	80 €	30 €
Γ΄	50 €	–	–
Υ.Ο.Δ.Δ.	50 €	–	–
Δ΄	110 €	30 €	–

Τεύχος	Ετήσια έκδοση	Τριμηνιαία έκδοση	Μηνιαία έκδοση
Α.Α.Π.	110 €	30 €	-
Ε.Β.Ι.	100 €	–	-
Α.Ε.Δ.	5 €	–	-
Δ.Δ.Σ.	200 €	–	20 €
Α.Ε.–Ε.Π.Ε. και **Γ.Ε.Μ.Η.**	–	–	100 €

- Η τιμή πώλησης μεμονωμένων Φ.Ε.Κ. σε μορφή cd-rom από εκείνα που διατίθενται σε ψηφιακή μορφή και μέχρι 100 σελίδες, σε 5 € προσαυξανόμενη κατά 1 € ανά 50 σελίδες.
- Η τιμή πώλησης σε μορφή cd-rom/dvd, δημοσιευμάτων μιας εταιρείας στο τεύχος Α.Ε.-Ε.Π.Ε. και Γ.Ε.ΜΗ. σε 5 € ανά έτος.

ΠΑΡΑΓΓΕΛΙΑ ΚΑΙ ΑΠΟΣΤΟΛΗ Φ.Ε.Κ.: Τηλεφωνικά: 210 4071010 - fax: 210 4071011 - internet: http://www.et.gr

ΕΤΗΣΙΕΣ ΣΥΝΔΡΟΜΕΣ Φ.Ε.Κ.

Τεύχος	Έντυπη μορφή
Α΄	225 €
Β΄	320 €
Γ΄	65 €
Υ.Ο.Δ.Δ.	65 €
Δ΄	160 €
Α.Α.Π.	160 €

Τεύχος	Έντυπη μορφή
Α.Ε.Δ.	10 €
Α.Ε.-Ε.Π.Ε. και **Γ.Ε.Μ.Η.**	2.250 €
Δ.Δ.Σ.	225 €
Α.Σ.Ε.Π.	70 €
Ε.Β.Ι.	65 €

- Το τεύχος Α.Σ.Ε.Π. (έντυπη μορφή) θα αποστέλλεται σε συνδρομητές ταχυδρομικά, με την επιβάρυνση των 70 €, ποσό το οποίο αφορά τα ταχυδρομικά έξοδα..

- Η καταβολή γίνεται σε όλες τις Δημόσιες Οικονομικές Υπηρεσίες (Δ.Ο.Υ.). Το πρωτότυπο διπλότυπο (έγγραφο αριθμ. πρωτ. 9067/28.2.2005 2η Υπηρεσία Επιτρόπου Ελεγκτικού Συνεδρίου) με φροντίδα των ενδιαφερομένων, πρέπει να αποστέλλεται ή να κατατίθεται στο Εθνικό Τυπογραφείο (Καποδιστρίου 34, Τ.Κ. 104 32 Αθήνα).
- Σημειώνεται ότι φωτοαντίγραφα διπλοτύπων, ταχυδρομικές Επιταγές για την εξόφληση της συνδρομής, δεν γίνονται δεκτά και θα επιστρέφονται.
- Οι οργανισμοί τοπικής αυτοδιοίκησης, τα νομικά πρόσωπα δημοσίου δικαίου, τα μέλη της Ένωσης Ιδιοκτητών Ημερησίου Τύπου Αθηνών και Επαρχίας, οι τηλεοπτικοί και ραδιοφωνικοί σταθμοί, η Ε.Σ.Η.Ε.Α, τα τριτοβάθμια συνδικαλιστικά Όργανα και οι τριτοβάθμιες επαγγελματικές ενώσεις δικαιούνται έκπτωσης πενήντα τοις εκατό (50%) επί της ετήσιας ταχυδρομικής συνδρομής.
- Το ποσό υπέρ ΤΑ.Π.Ε.Τ. [5% επί του ποσού συνδρομής (τρέχον έτος + παλαιότητα)], καταβάλλεται ολόκληρο (Κ.Α.Ε. 3512) και υπολογίζεται πριν την έκπτωση.
- Στην Ταχυδρομική συνδρομή του τεύχους Α.Σ.Ε.Π. δεν γίνεται έκπτωση.

Πληροφορίες για δημοσιεύματα που καταχωρούνται στα Φ.Ε.Κ. στο τηλ.: 210 5279000.

Φωτοαντίγραφα παλαιών Φ.Ε.Κ.: Μάρνη 8, τηλ.: 210 8220885, 210 8222924, 210 5279050.

Τα φύλλα όλων των τευχών της Εφημερίδας της Κυβερνήσεως διατίθενται δωρεάν σε ηλεκτρονική μορφή στην ιστοσελίδα του Εθνικού Τυπογραφείου (www.et.gr)

ΟΙ ΥΠΗΡΕΣΙΕΣ ΕΞΥΠΗΡΕΤΗΣΗΣ ΠΟΛΙΤΩΝ ΛΕΙΤΟΥΡΓΟΥΝ ΚΑΘΗΜΕΡΙΝΑ ΑΠΟ 08:00 ΜΕΧΡΙ 13:00



ΑΠΟ ΤΟ ΕΘΝΙΚΟ ΤΥΠΟΓΡΑΦΕΙΟ
ΚΑΠΟΔΙΣΤΡΙΟΥ 34 * ΑΘΗΝΑ 104 32 * ΤΗΛ. 210 52 79 000 * FAX 210 52 21 004
ΗΛΕΚΤΡΟΝΙΚΗ ΔΙΕΥΘΥΝΣΗ: http://www.et.gr – e-mail: webmaster.et@et.gr